

4
924
200
REPUBLIKA SRBIJA
OPštINA UB
K.O. UB

KATASTARSKO-TOPOGRAFSKI PLAN

K.P.BR.123/1,123/19 i 123/20


4
924
200

4
924
150

4
924
150


4
924
100

4
924
100

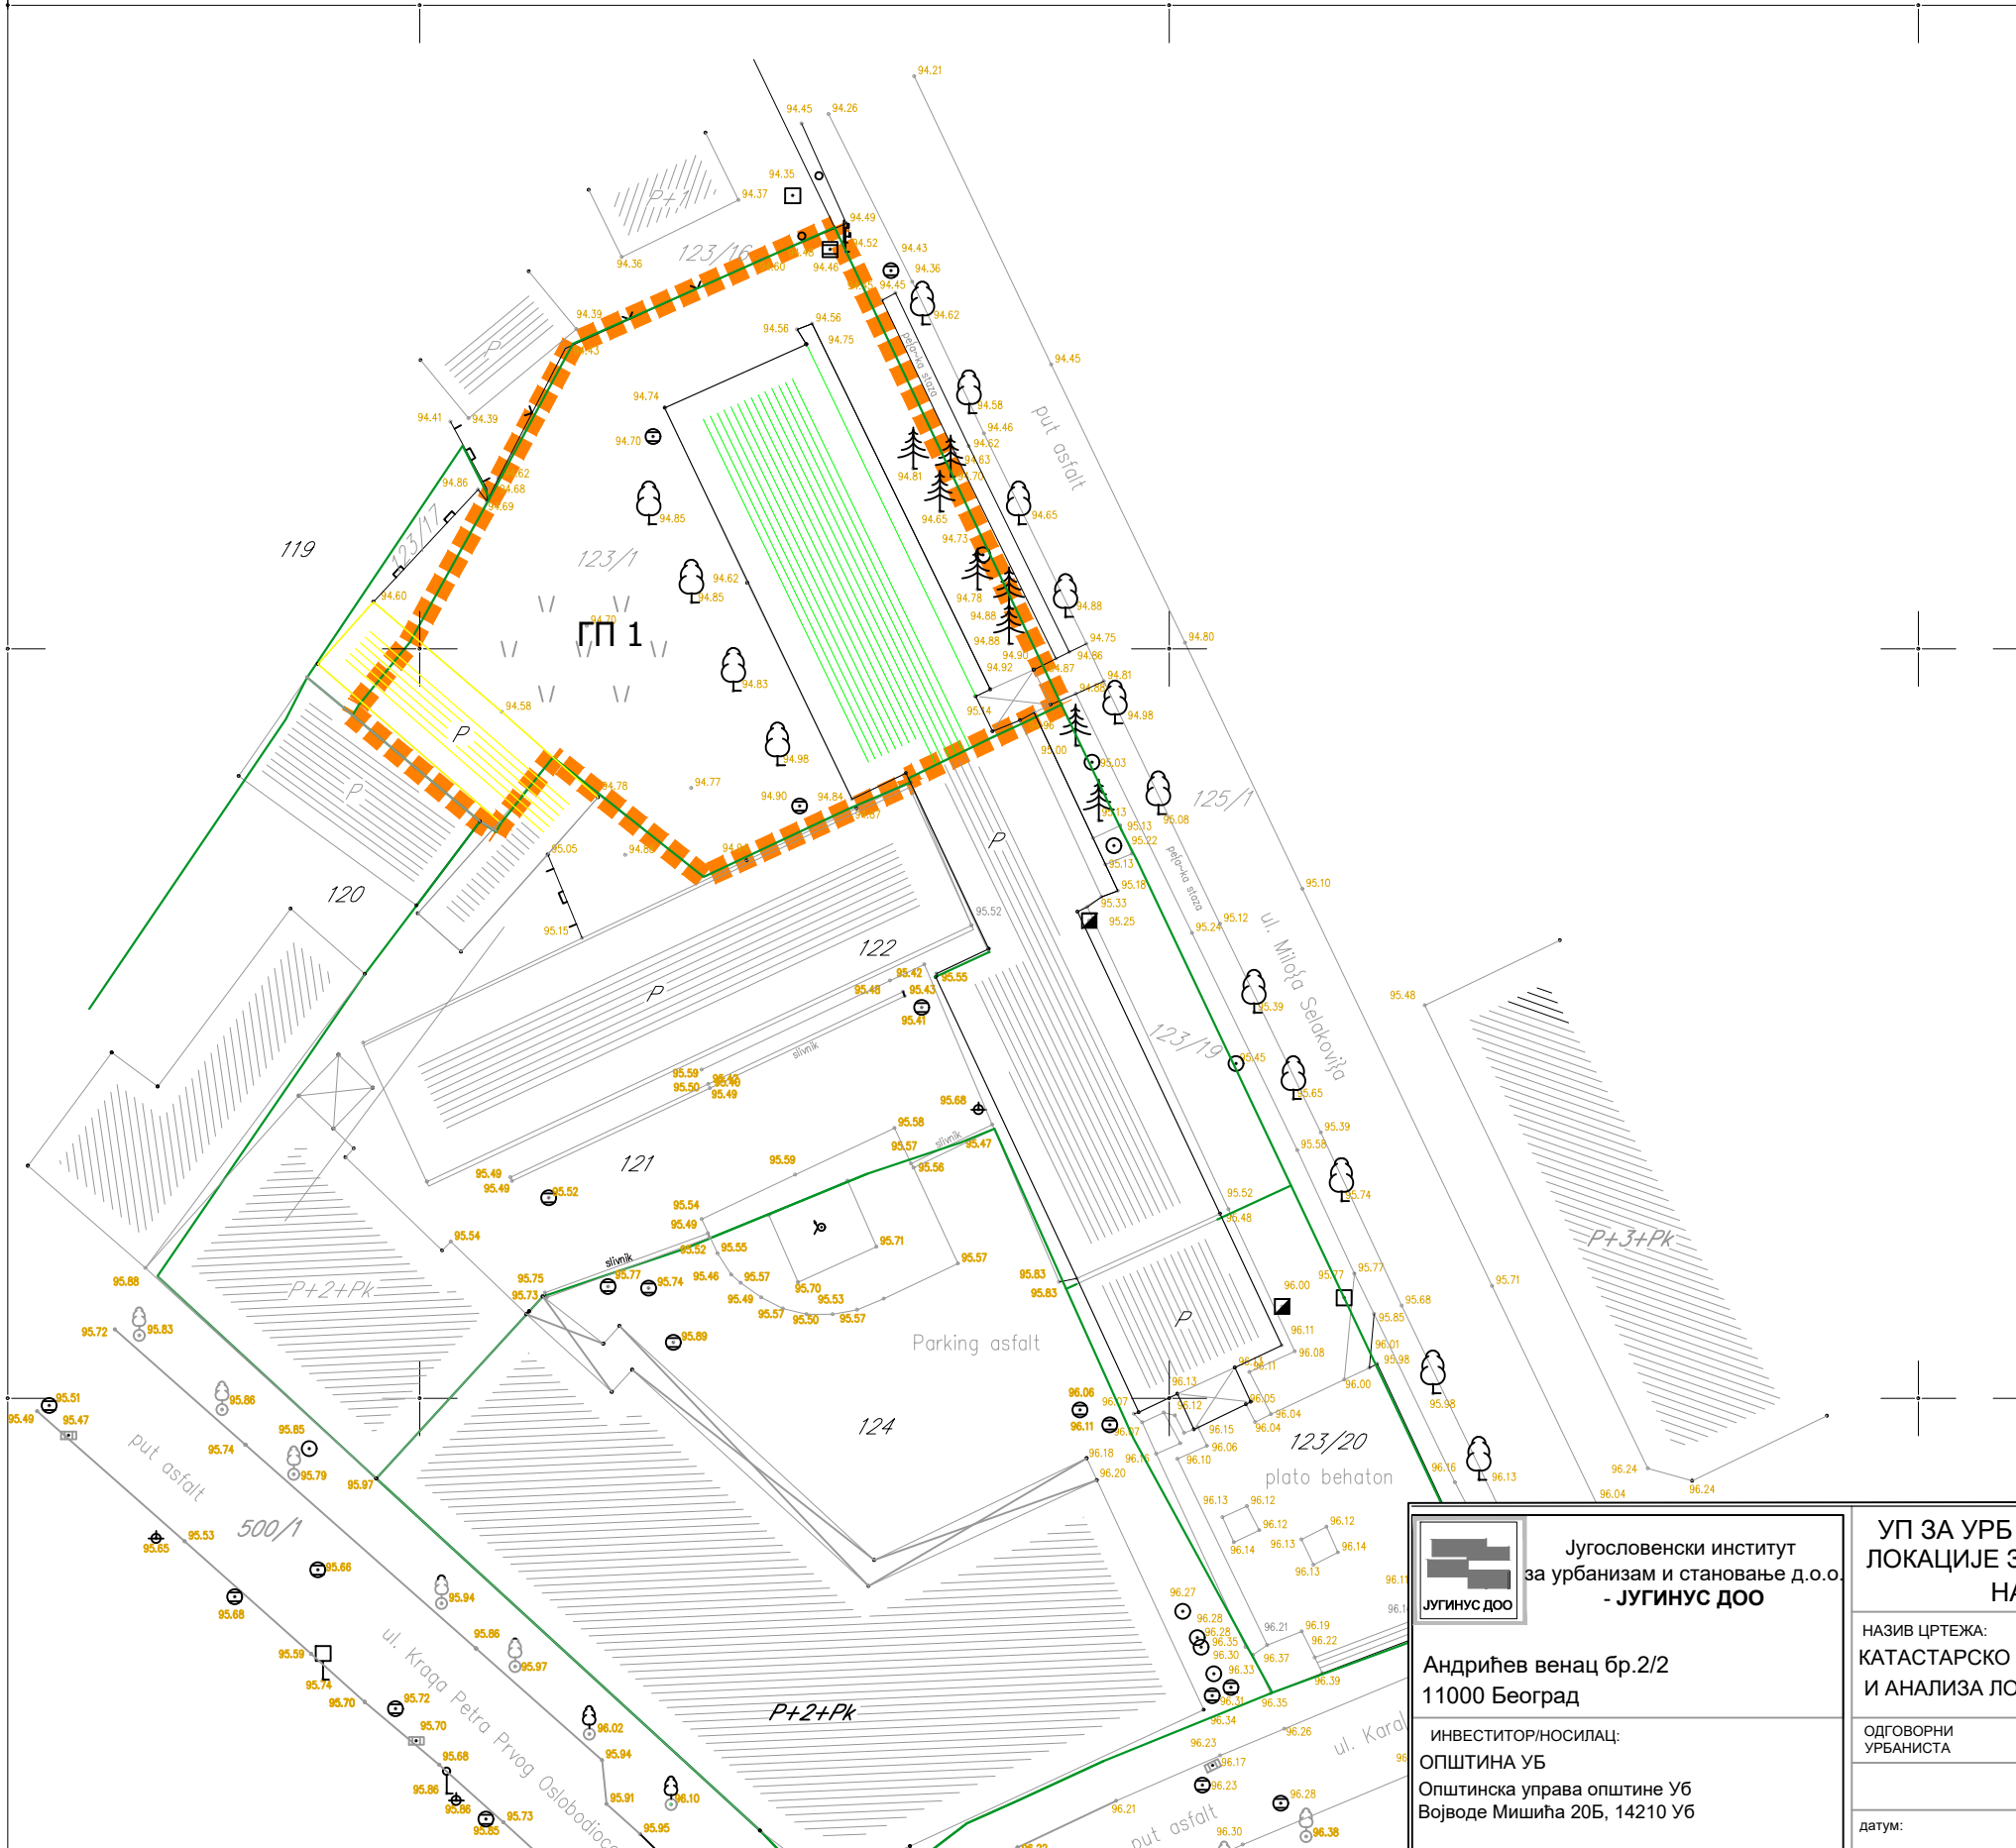

ЛЕГЕНДА

- ГРАНИЦА ОБУХВАТА УРБАНИСТИЧКОГ ПРОЈЕКТА
- КАТАСТАРСКО СТАЊЕ
- ФАКТИЧКО СТАЊЕ
- ОБЈЕКАТ ПЛАНИРАН ЗА РУШЕЊЕ
- ОБЈЕКАТ ПЛАНИРАН ЗА РУШЕЊЕ, РЕКОНСТРУКЦИЈУ И ДОГРАДЊУ

**Југословенски институт
за урбанизам и становање д.о.о.
- ЈУГИНУС ДОО**

Андрићев венац бр.2/2
11000 Београд

ИНВЕСТИТОР/НОСИЛАЦ:
ОПШТИНА УБ
Општинска управа општине УБ
Војводе Мишића 20Б, 14210 УБ

**УП ЗА УРБ - АРХИТЕКТОНСКУ РАЗРАДУ
ЛОКАЦИЈЕ ЗА ИЗГРАДЊУ ОБЈЕКТА БИБЛИОТЕКЕ
НА К.П.БР. 123/1, КО УБ**

НАЗИВ ЦРТЕЖА:
КАТАСТАРСКО ТОПОГРАФСКА ПОДЛОГА
И АНАЛИЗА ЛОКАЦИЈЕ

ОДГОВОРНИ УРБАНИСТА: **ВАЛЕНТИНА ЈАНКОВИЋ, д.и.а.**

ИНВЕСТИТОР/НОСИЛАЦ:
ОПШТИНА УБ
Општинска управа општине УБ
Војводе Мишића 20Б, 14210 УБ

датум: 2021. размера: 1:500

УП
УРБАНИСТИЧКИ
ПРОЈЕКАТ

БР.ЛИЦЕНЦЕ 200 0667 04

БРОЈ ЦРТЕЖА: 2