


КООРДИНАТЕ ТЕМЕНИХ ТАЧАКА

ТАЧКЕ	Y	X
1	7426728.44	4924176.47
2	7426714.50	4924170.34
3	7426704.84	4924152.69
4	7426706.70	4924137.16
5	7426701.10	4924123.77
6	7426699.49	4924119.92
7	7426726.36	4924135.70
8	7426732.54	4924121.47
9	7426709.59	4924110.64
10	7426725.87	4924095.67
11	7426740.74	4924102.69
12	7426741.51	4924100.83
13	7426745.38	4924098.06
14	7426754.61	4924079.43

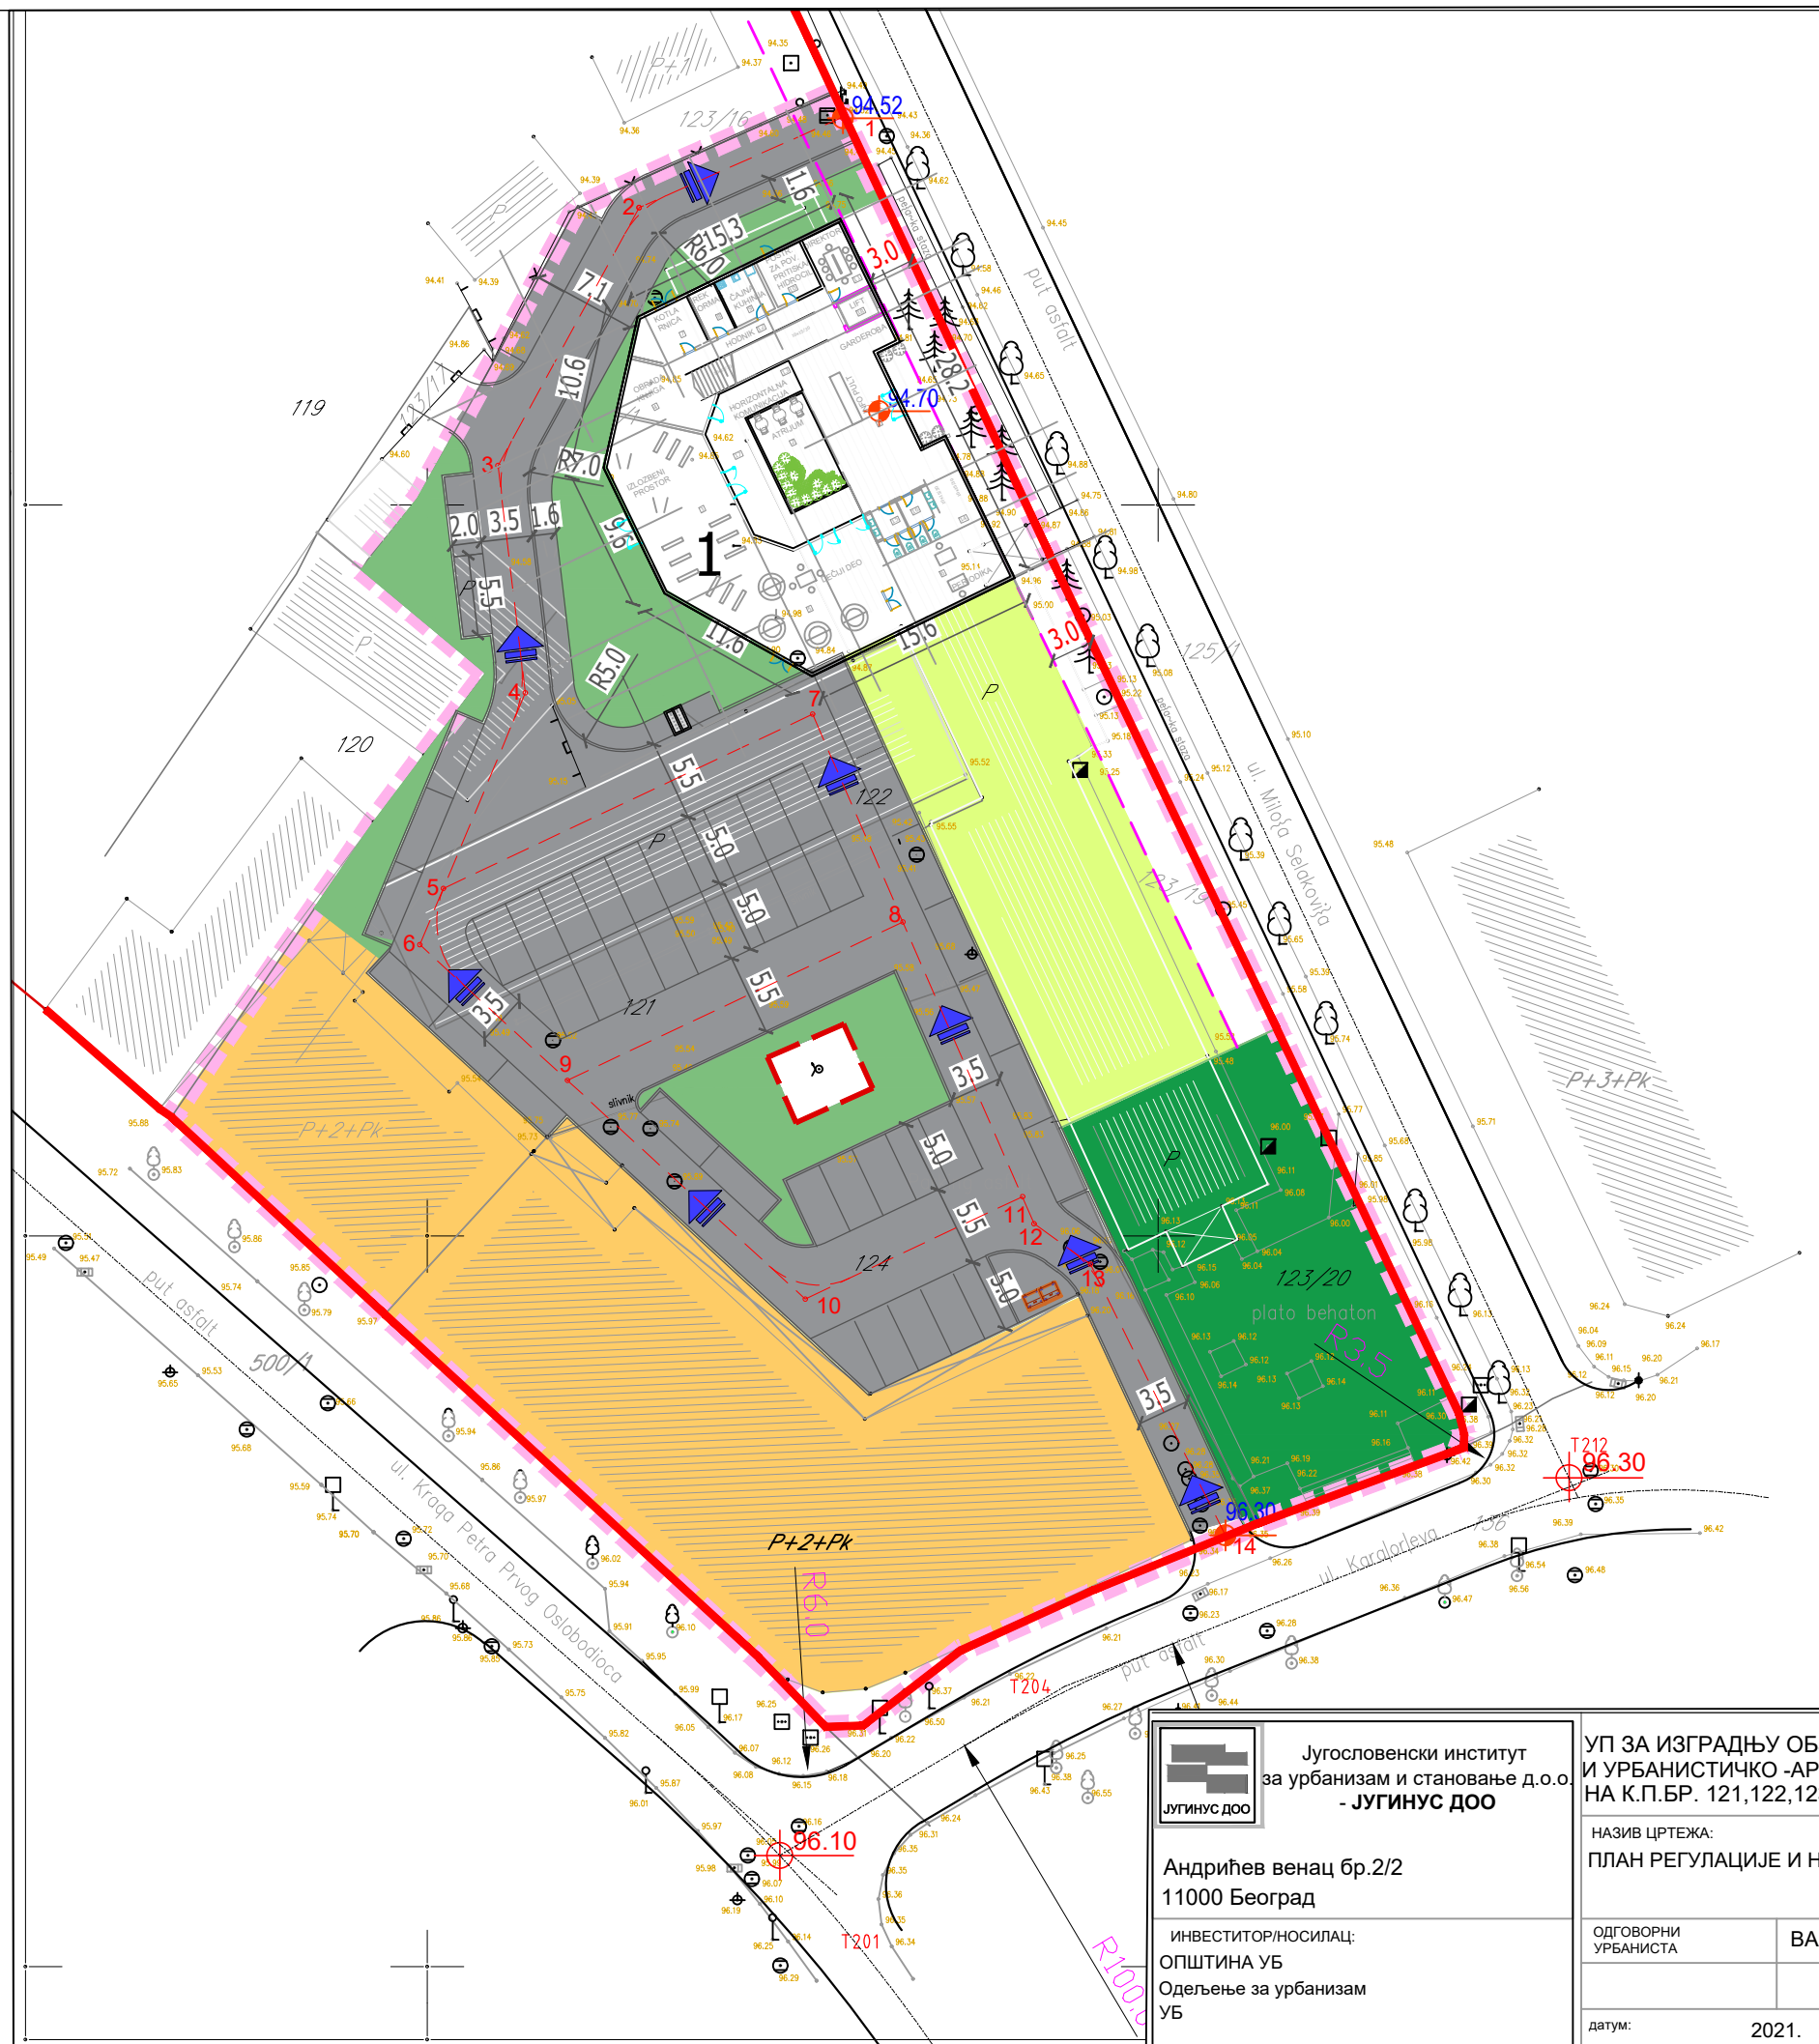

ЛЕГЕНДА

- ГРАНИЦА ОБУХВАТА УРБАНИСТИЧКОГ ПРОЈЕКТА
- РЕГУЛАЦИОНА ЛИНИЈА
- ГРАЂЕВИНСКА ЛИНИЈА
- 1 ОБЈЕКАТ БИБЛИОТЕКЕ
- ОБЈЕКАТ УПРАВЕ И АДМИНИСТРАЦИЈЕ
- ПОСЛОВНО СТАМБЕНИ ОБЈЕКТИ
- ПАРК-СКВЕР
- ПАРКИНГ ПОВРШИНА
- ЗЕЛЕНИЛО
- ТРАФОСТАНИЦА
- 94.70
0.00 КОТА УЛАЗА
- 105.50
10.80 КОТА СЛЕМЕНА
- КОНТЕЈНЕРИ

Југословенски институт
за урбанизам и становање д.о.о.
- ЈУГИНУС ДОО

Андрејев венац бр.2/2
11000 Београд

ИНВЕСТИТОР/НОСИЛАЦ:
ОПШТИНА УБ
Одељење за урбанизам
УБ

УП ЗА ИЗГРАДЊУ ОБЈЕКТА БИБЛИОТЕКЕ
И УРБАНИСТИЧКО -АРХИТЕКТОНСКА РАЗРАДА ЛОКАЦИЈЕ
НА К.П.БР. 121,122,123/1,123/19,123/20 и124 КО УБ

НАЗИВ ЦРТЕЖА:
ПЛАН РЕГУЛАЦИЈЕ И НИВЕЛАЦИЈЕ И НАМЕНА ПОВРШИНА

ОДГОВОРНИ
УРБАНИСТА

ВАЛЕНТИНА ЈАНКОВИЋ,д.и.а.

датум: 2021. размера: 1:500

УП
УРБАНИСТИЧКИ
ПРОЈЕКАТ

БР.ЛИЦЕНЦЕ 200 0667 04

БРОЈ ЦРТЕЖА: 2